





1 RDC 1
1 : 50

- LÉGENDE
- Point altimétrique (cote NGF)
 - Gaine technique / Conduit d'évacuation
 - Repère de coupe (voir n° / page)
 - Mur existant
 - Cloison / mur léger
 - Cote en cm
 - Puits de lumière

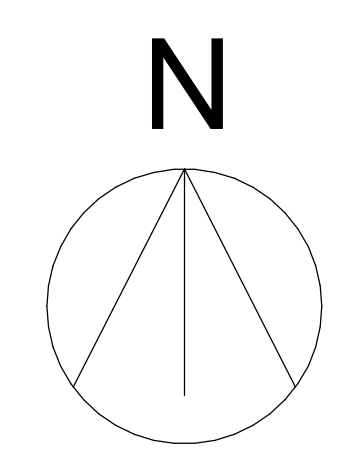

*Toutes les dimensions indiquées sur ce dessin sont en centimètres (cm).
*Dans le grenier, seule la surface dont la hauteur est supérieure à 1,80 m est comptabilisée selon la loi Carrez.

Titre du plan	Échelle	Format	Surface relevée	Adresse:	Maîtrise d'ouvrage		Date
A.01 - RDC	1 : 50	A1	284.84 m2	28 quai Saint-Antoine 69002 Lyon	Christophe DELATTRE		03/07/2026
Référence projet : 20260605-15							
Précision du relevé : ± 1,5 à 2 cm		Méthode : Relevé 3D par scanner laser			Plan de relevé destiné à la conception et aux études de projet.		

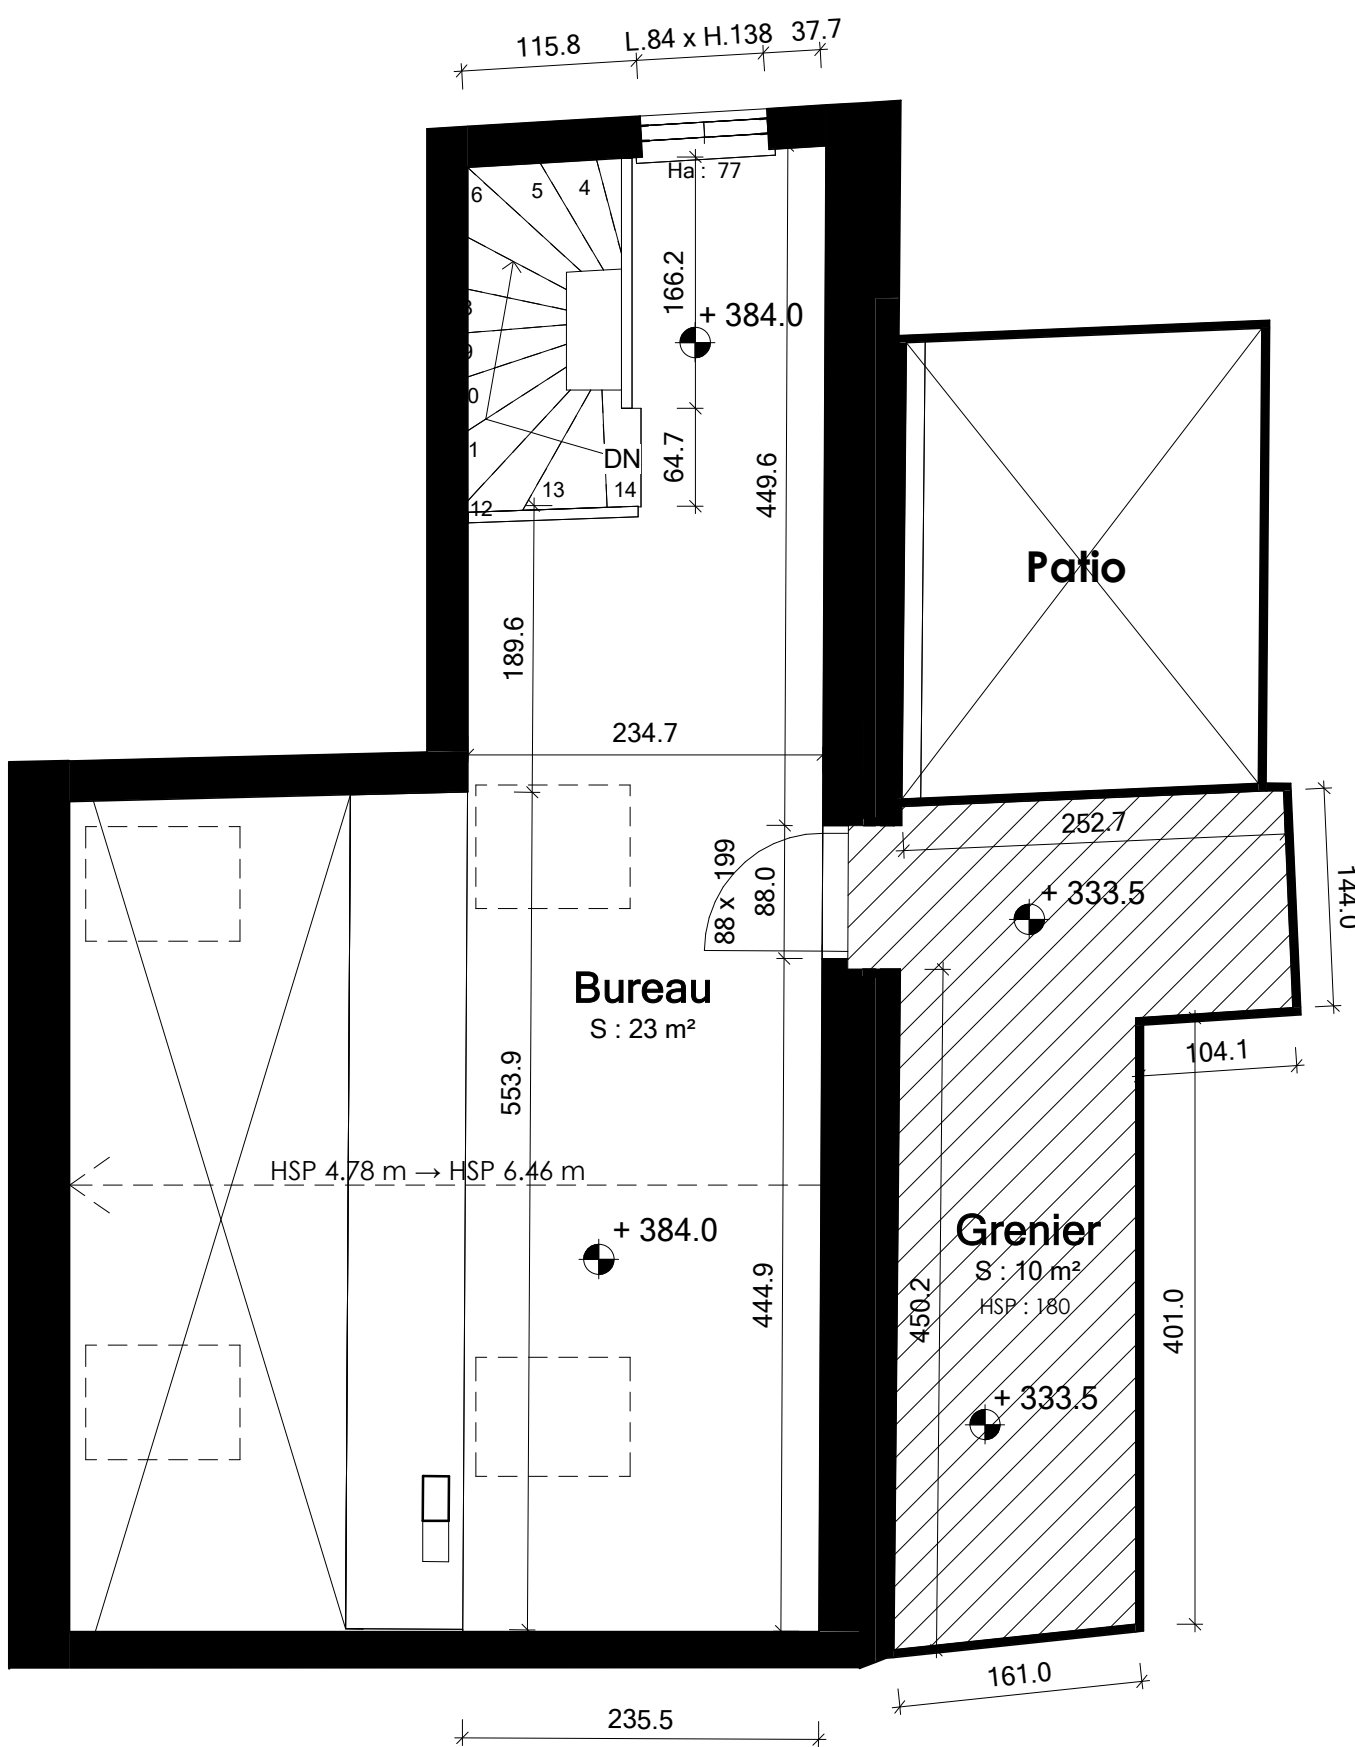


1 1er Étage
1 : 50

LÉGENDE

- Point altimétrique (cote NGF)
- Gaine technique / Conduit d'évacuation
- Repère de coupe (voir n° / page)
- Mur existant
- Cloison / mur léger
- Cote en cm
- Puits de lumière

*Toutes les dimensions indiquées sur ce dessin sont en centimètres (cm).
*Dans le grenier, seule la surface dont la hauteur est supérieure à 1,80 m est comptabilisée selon la loi Carrez.

Titre du plan	Échelle	Format	Surface relevée	Adresse:	Maîtrise d'ouvrage		Date
A.02 - 1er Étage	1 : 50	A1	33.00 m2	28 quai Saint-Antoine 69002 Lyon	Christophe DELATTRE		03/07/2026
Référence projet : 20260605-15							
Précision du relevé : ± 1,5 à 2 cm		Méthode : Relevé 3D par scanner laser		Plan de relevé destiné à la conception et aux études de projet.			

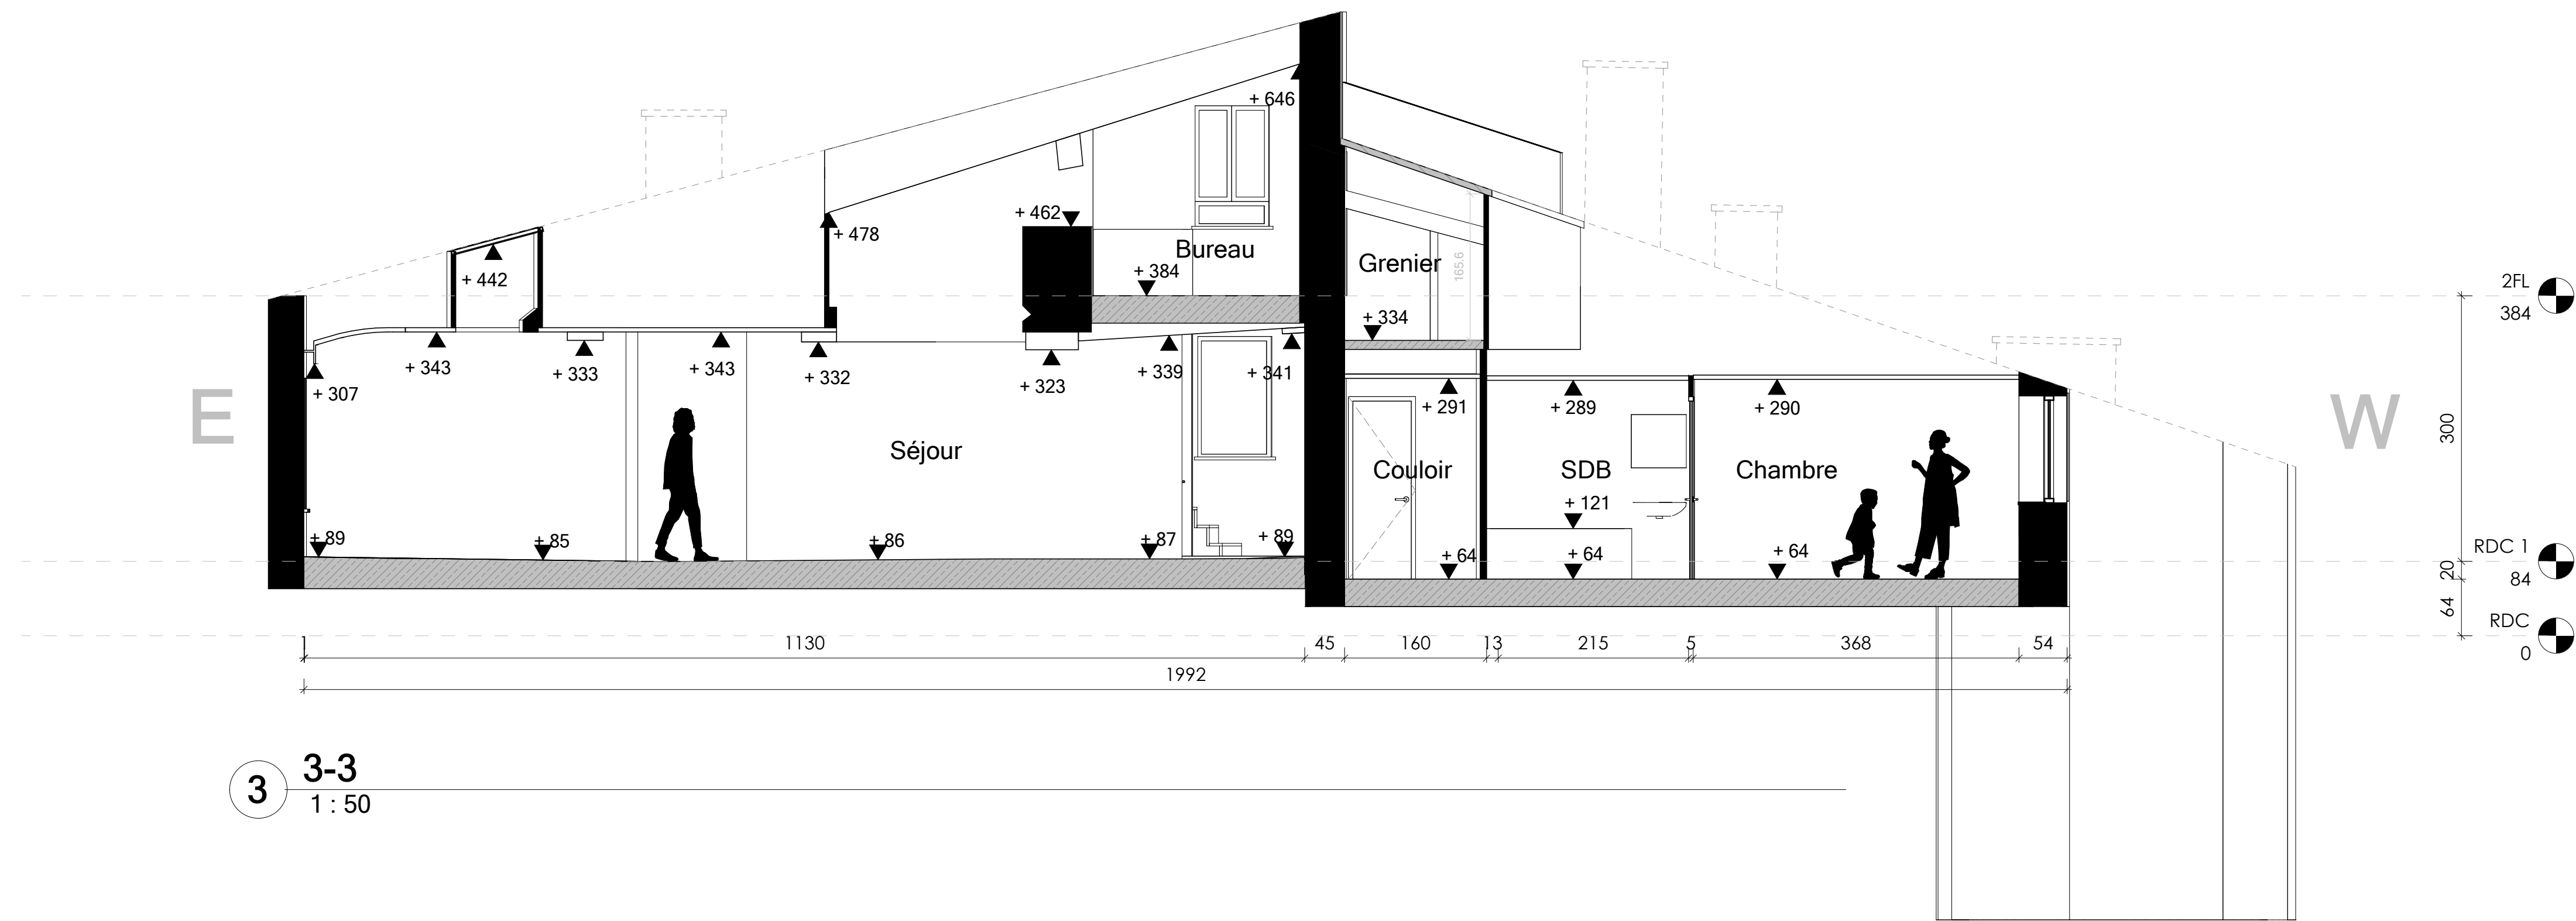

LÉGENDE

- Point altimétrique (cote NGF)
- Éléments structurels en coupe
- Éléments visibles
- Cote en cm
- Éléments de toiture ou hors coupe en pointillé gris clair

*Toutes les dimensions indiquées sur ce dessin sont en centimètres (cm).
*Dans le grenier, seule la surface dont la hauteur est supérieure à 1,80 m est comptabilisée selon la loi Carrez.

Titre du plan	Échelle	Format	Surface relevée	Adresse:	Maîtrise d'ouvrage		Date
A.05 - Coupe 3	1 : 50	A1		28 quai Saint-Antoine 69002 Lyon	Christophe DELATTRE		03/07/2026
Référence projet : 20260605-15							
Précision du relevé : ± 1,5 à 2 cm		Méthode : Relevé 3D par scanner laser			Plan de relevé destiné à la conception et aux études de projet.		